



Bewehrungsplan Rampendecke Tiefgarage 2, Obere Bewehrung + RA

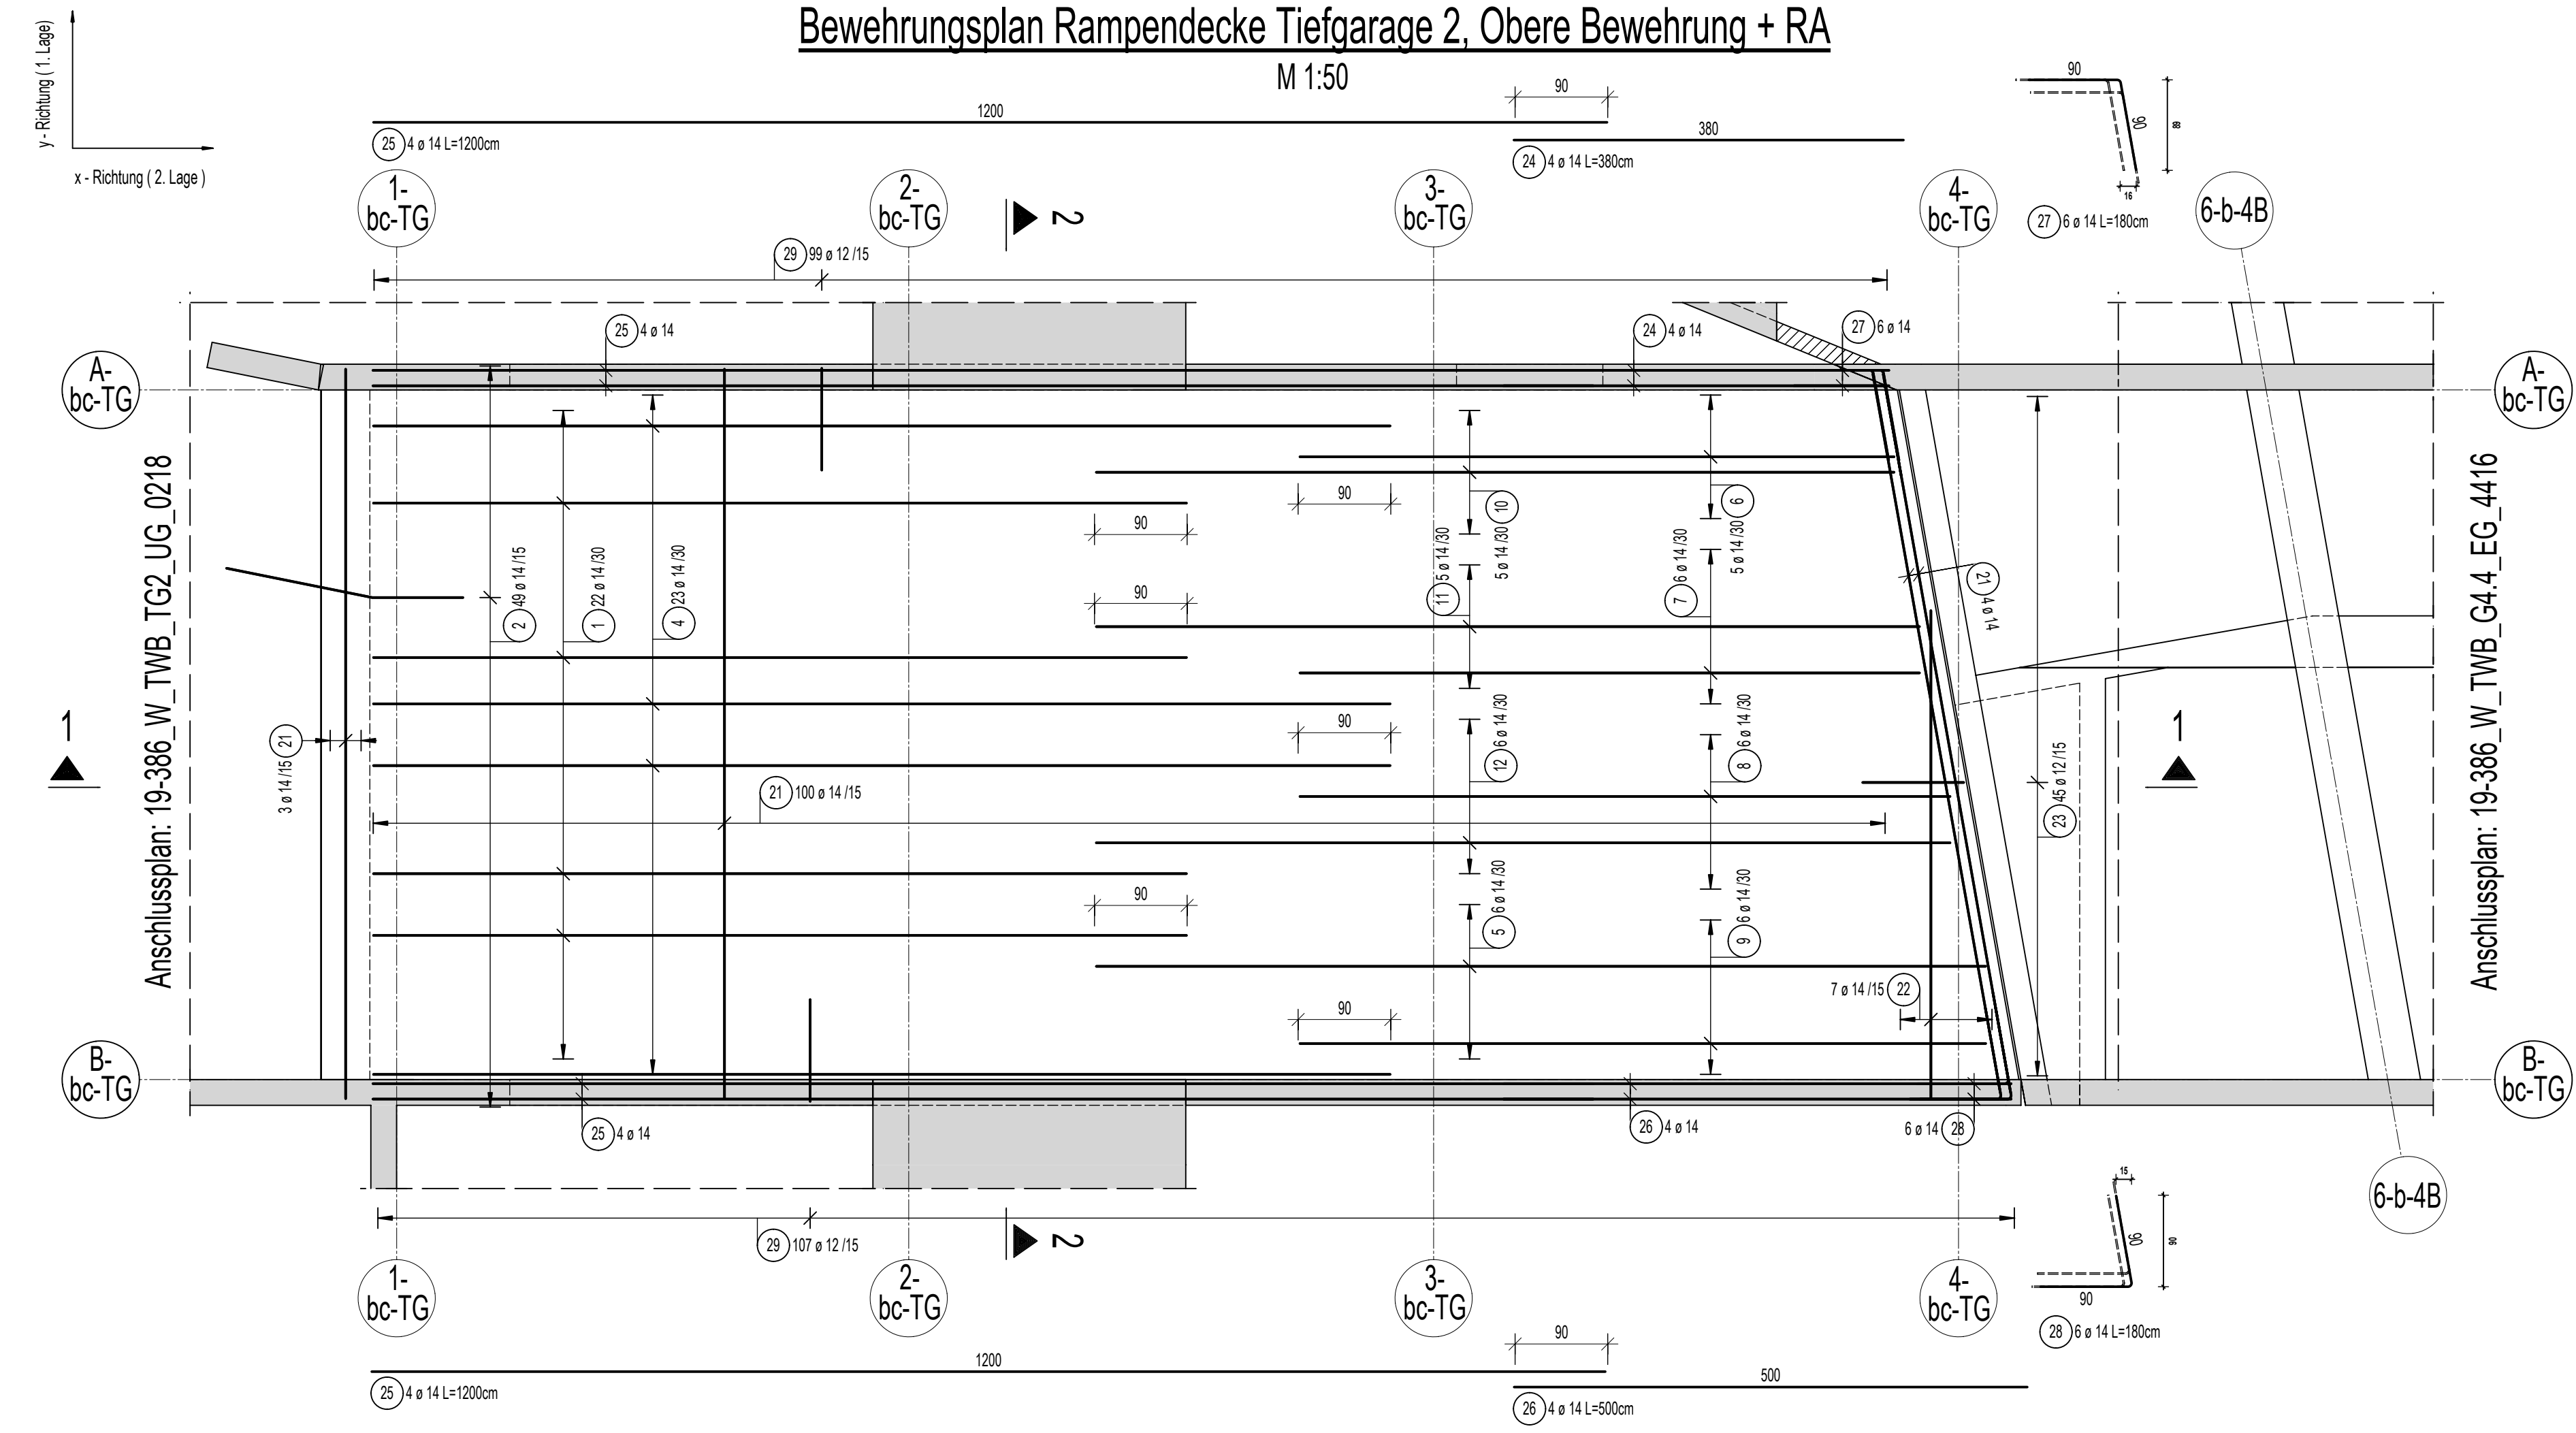

Bewehrungsplan Rampendecke Tiefgarage 2, Untere Bewehrung

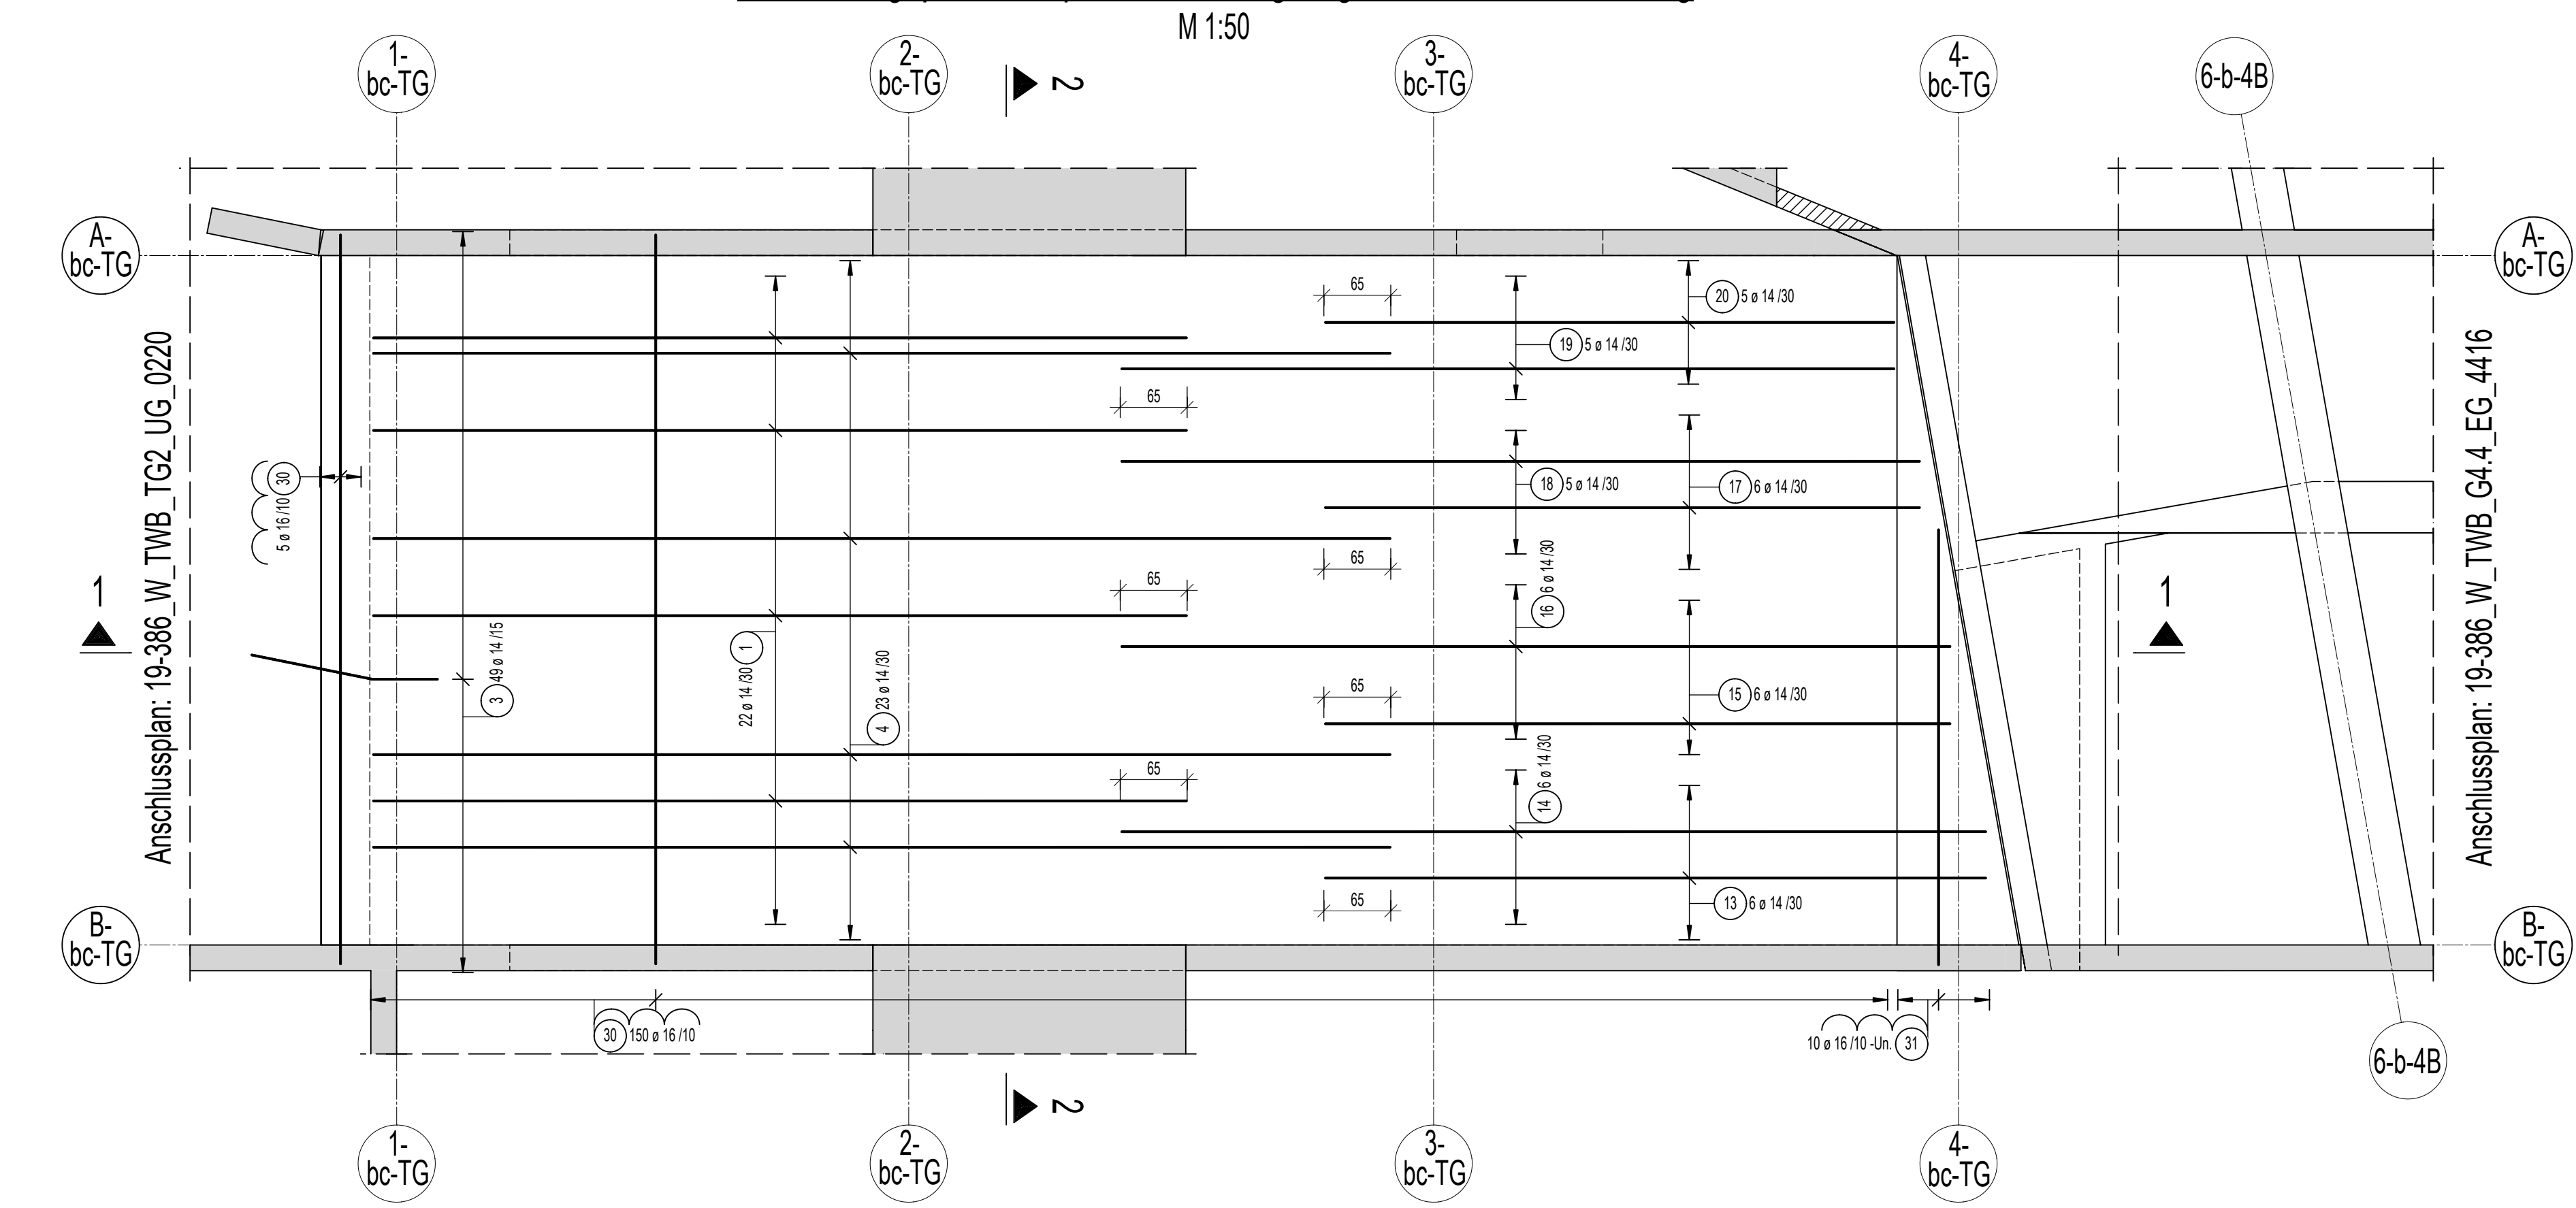

Stabliste - Biegeformen

Pos.	Stück	Ø	Einzel Länge [m]	Bemaßte Biegeform (unmaßstäblich)	Gesamt Länge [m]	Masse [kg]
1	44	14	8.00		352.00	425.92
2	49	14	2.35		115.15	139.33
3	49	14	1.85		90.65	109.69
4	46	14	10.00		460.00	556.60
5	6	14	8.75		52.50	63.53
6	5	14	5.85		29.25	35.39
7	6	14	6.10		36.60	44.29
8	6	14	6.40		38.40	46.46
9	6	14	6.75		40.50	49.01
10	5	14	7.85		39.25	47.49
11	5	14	8.10		40.50	49.01
12	6	14	8.40		50.40	60.98
13	6	14	6.50		39.00	47.19
14	6	14	8.50		51.00	61.71
15	6	14	6.15		36.90	44.65
16	6	14	8.15		48.90	59.17
17	6	14	5.85		35.10	42.47
18	5	14	7.85		39.25	47.49
19	5	14	7.60		38.00	45.98
20	5	14	5.60		28.00	33.88
21	107	14	7.10		759.70	919.24
22	7	14	-		27.49	33.26
23	45	12	2.02		90.90	80.72
24	4	14	3.80		15.20	18.39
25	8	14	12.00		96.00	116.16
26	4	14	5.00		20.00	24.20
27	6	14	1.80		10.80	13.07
28	6	14	1.80		10.80	13.07

Stabliste - Biegeformen

Pos.	Stück	Ø	Einzel Länge [m]	Bemaßte Biegeform (unmaßstäblich)	Gesamt Länge [m]	Masse [kg]
29	206	12	2.06		424.36	376.83
30	155	16	7.10		1100.50	1738.79
31	10	16	-		39.60	62.57

Gesamtmasse [kg]: 3406.54

Ø 14				Ø 16					
Form	Anzahl	Länge a [m]	Länge Einzelstab [m]	Länge Gesamt [m]	Form	Anzahl	Länge a [m]	Länge Einzelstab [m]	Länge Gesamt [m]
22.1	1	142	142	142	31.1	1	142	142	142
22.2	1	225	225	225	31.2	1	198	198	198
22.3	1	309	309	309	31.3	1	255	255	255
22.4	1	393	393	393	31.4	1	311	311	311
22.5	1	476	476	476	31.5	1	368	368	368
22.6	1	560	560	560	31.6	1	424	424	424
22.7	1	644	644	644	31.7	1	481	481	481
					31.8	1	537	537	537
					31.9	1	594	594	594
					31.10	1	650	650	650
Summe der Längen = 27.480 m					Summe der Längen = 39.600 m				

Mattenstahlliste

Pos.	Stück	Mattenbez.	Länge [m]	Breite [m]	Gewicht [kg]
1	91	BS29	2.000	0.200	104.83


Gesamtgewicht [kg]: 104.83

Matten- Schneideskizze

Stück	Bezeichnung	Stückzahl
91	BS29	104.83
91	Summe	104.83


Legende Abstandhalter/Querkraftbewehrung		
Bezeichnung	Positionierung	Anzahl
Bodenplatte, h=45cm untere Lage #014, #016 und obere Lage #014	BPL, h = 45 cm DBV-BS29	91

Regelschnitt x - Richtung
Grundbewehrung und Unterstützungskörbe, h = 45 cm

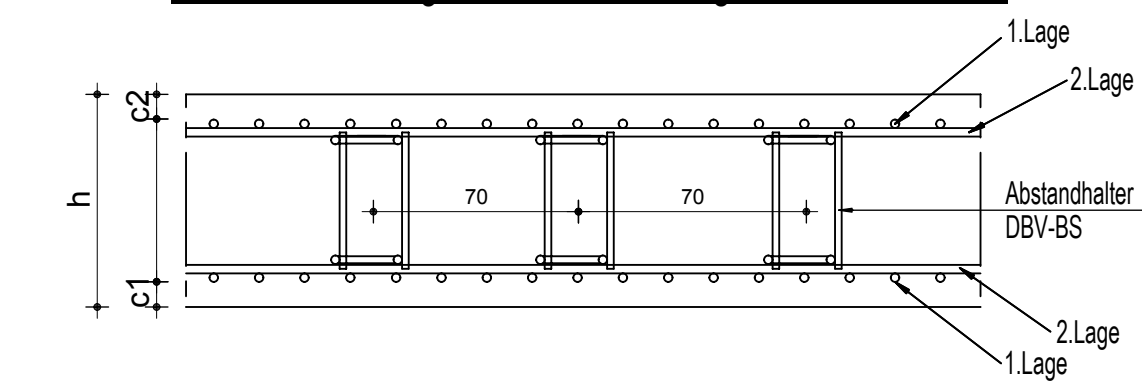

Plattendicke d +45.0 cm
 Betondeckung oben c2 - 5.5 cm
 Betondeckung unten c1 - 4.0 cm
 Obere Bewehrung b2 - 2.8 cm
 Untere Bewehrung b1 - 3.0 cm
 h = 29 cm
 gewähltes Unterstützungselement
 DBV-BS-29-B-L, s = 70 cm

Schnitt 1-1
M 1:25

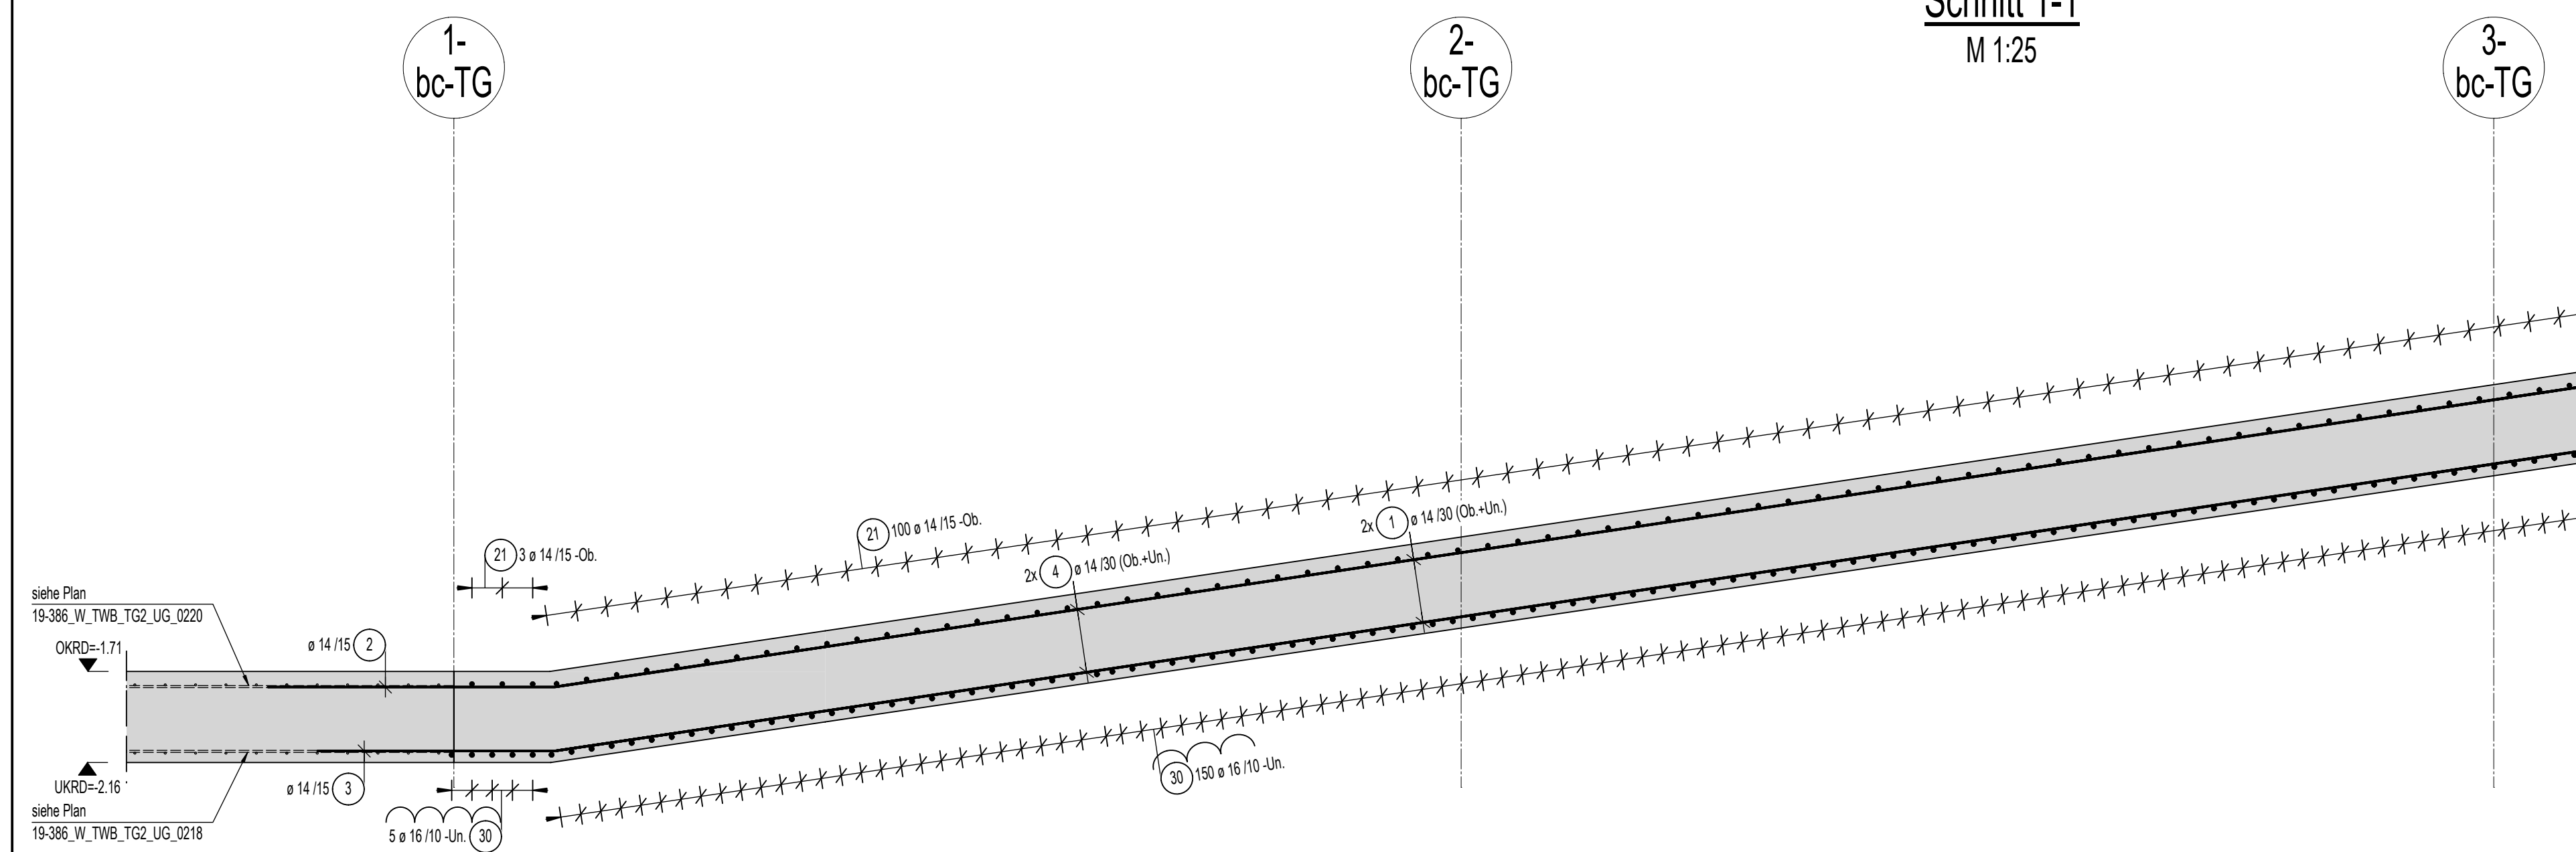

Schnitt 2-2
M 1:25

